



Stadt Chur  
Werkplan Abwasser  
1 : 500

Die Daten sind Eigentum der Stadt Chur und der beteiligten Werke. Alle Rechte vorbehalten.  
Detailinformationen sind bei den entsprechenden Werken einzuholen.


Plan erstellt ab Landinformationssystem:  
12.08.2010, Abteilung Vermessung



Legende:

- Kontrollschacht
- Einlaufschacht
- Strassenablauf
- Schlammsammler
- Pumpenschacht
- Oelabscheider
- Versickerungsschacht

- Mischabwasser
- Regenabwasser
- Schmutzabwasser
- Lage ungenau

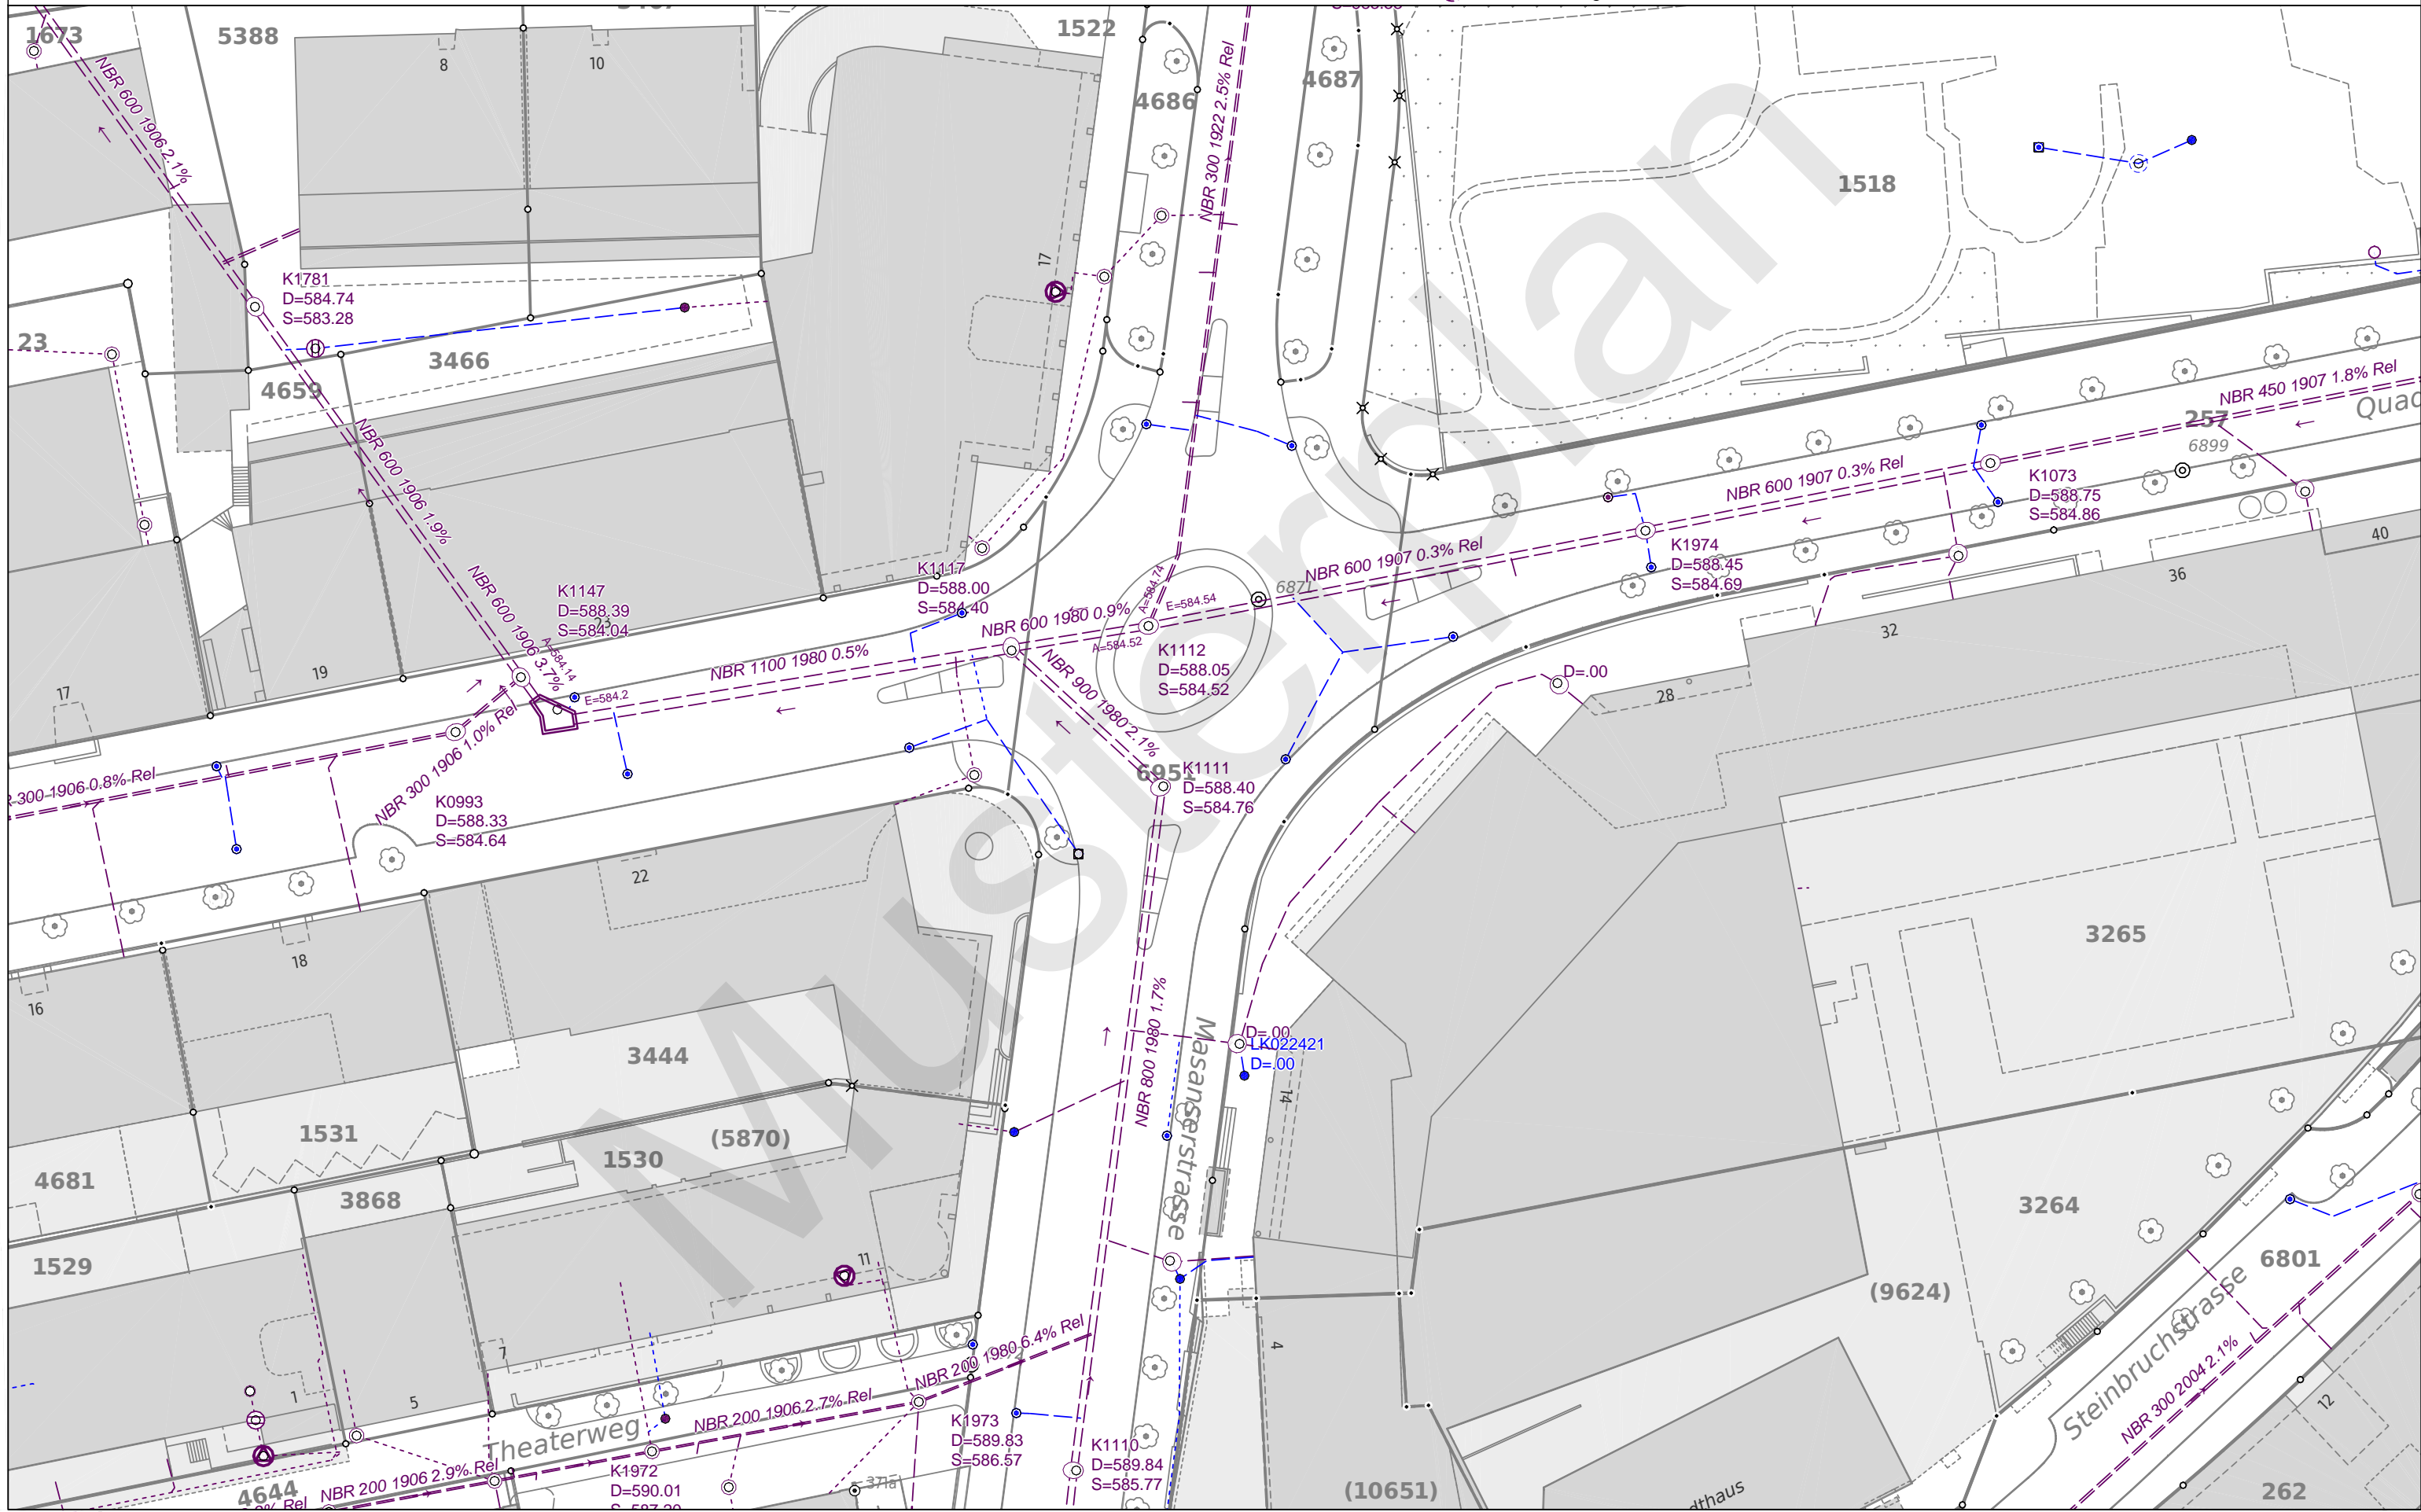

NBR 200 1906 2.9% Rel  
K1972 D=590.01 S=587.99

K2877